


Vejledning for etablering af indkørsler på vejareal i Grundejerforeningen Boeslum Plantage.


Følgende vejledning gælder for etablering af indkørsler til egen grund fra matrikelstel til vejbelægningens kant, både på grusveje og asfaltveje. Der er således tale om arbejder uden for egen grund, på grundejerforeningens matrikel.


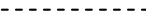

Ændret brug, flytning af, og nye adgange til grunde skal godkendes af vejmyndigheden, Syddjurs Kommune.

Eksisterende forhold

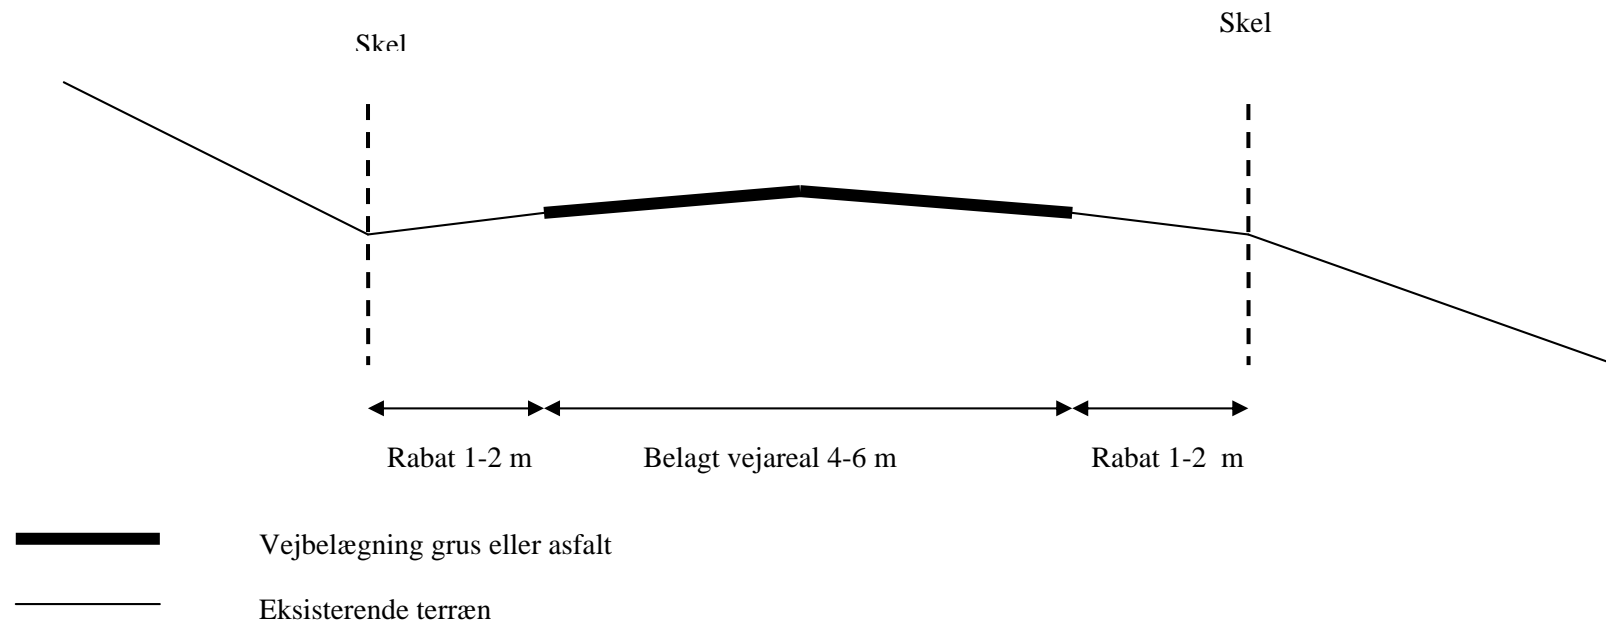

Etablering af indkørsel

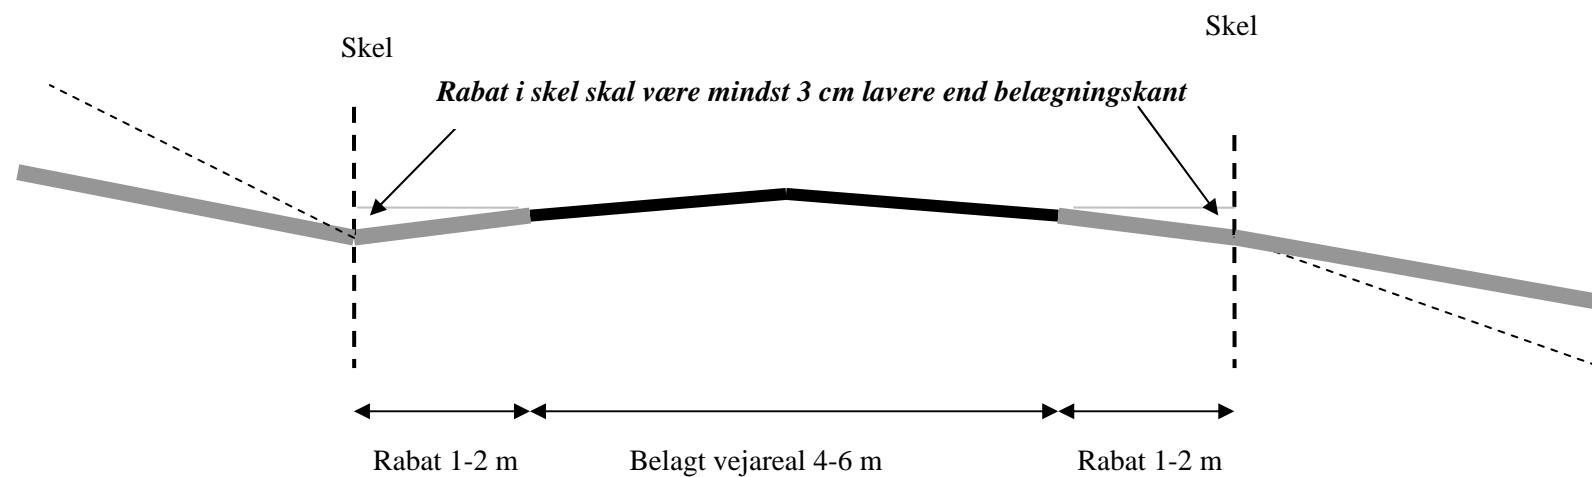

-  Vejbelægning grus eller asfalt
-  Oprindeligt terræn
-  Ny belægning i indkørsel

Ved etablering af belægning i indkørsel er det vigtigt at huske at:

- Alle udgifter til etablering af belægning i indkørsel, afholdes af grundejeren.
- Rabatten i skel skal være **mindst 3 cm lavere end kanten** af vejbelægningen, uanset om det er en grus- eller asfaltvej.
- Etablering sker på "egen regning og risiko".
- Hvis indkørslen afleder vand til rabatarealet eller vejarealet, skal der etableres faskiner i nødvendigt omfang for grundejens regning.
- Der kan efter særlig skriftlig aftale med grundejerforeningen afviges for ovenstående, hvor meget særprægede terrænforhold umuliggør etablering efter vejledningen.
- Allerede etablerede belægninger der ikke opfylder ovenstående regler, kan forlanges optaget såfremt de medfører gener for grundejerforeningen eller naboer.
- Det anbefales af få grundejerforeninger til at godkende udformningen **før** arbejdet udføres, så ændringer efterfølgende undgås.

Bestyrelsen april 2010.